


# KANALIZACJA SANITARNA W MIEJSCOWOŚCI GOŁASZYN; GMINA ŁUKÓW

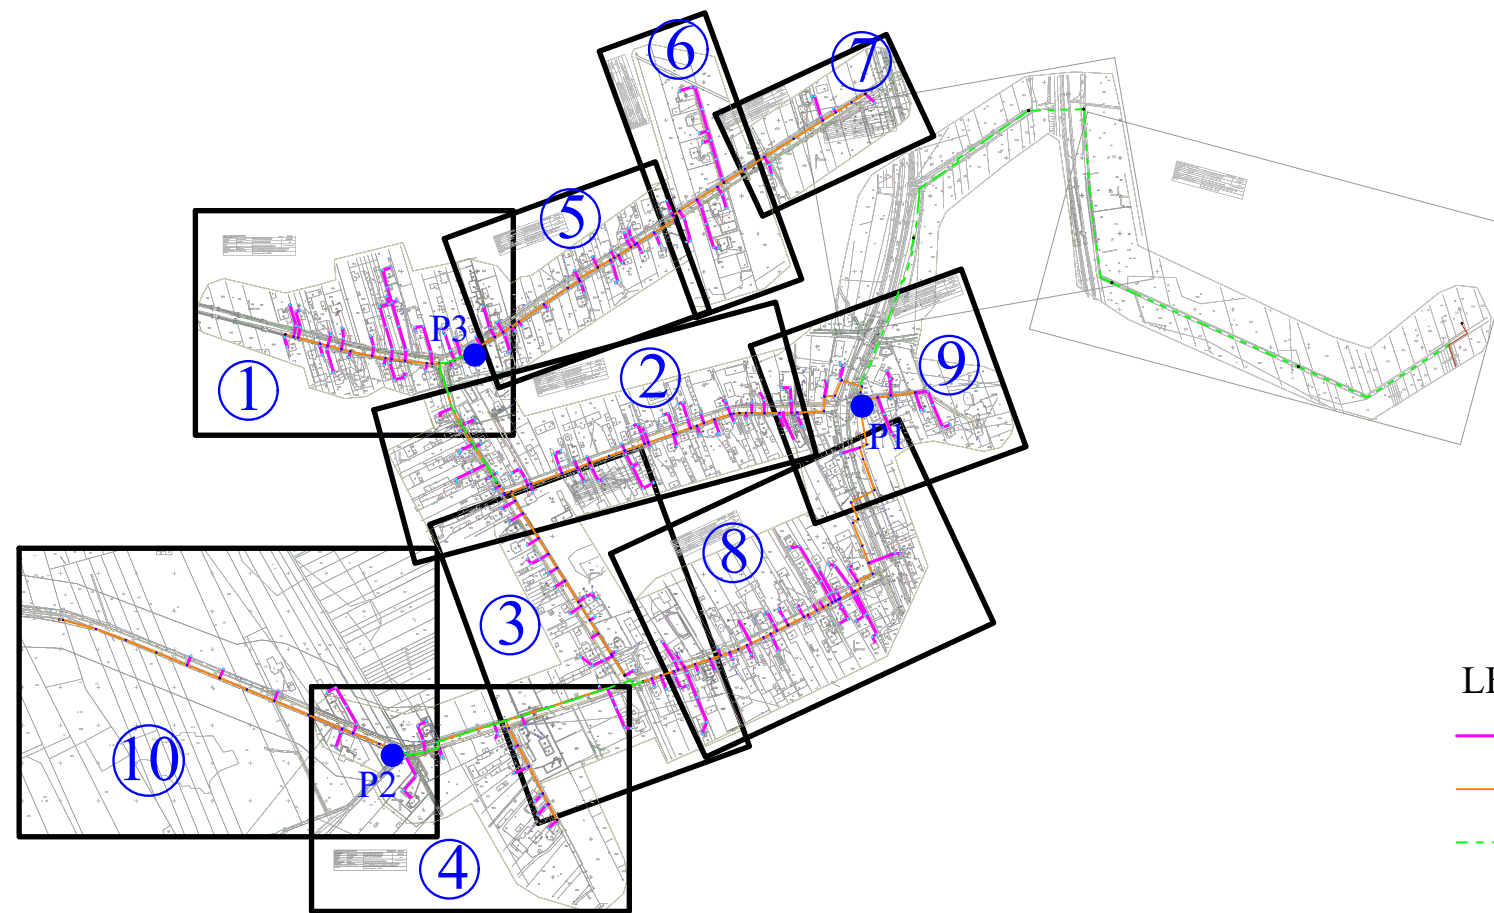

## LEGENDA

- przyłącza kanalizacyjne grawitacyjne
- kanał grawitacyjny
- kanał tłoczny
- P1 pompownia ścieków sieciowa
- ① nr rysunku

SKALA 1: 10 000

<b>Sławomir Baran WOD - KAN</b> Garwolin ul. Jagodzińska 40 tel. 602 595 679 / 606 364 645		Inwestor: <b>Gmina Łuków</b> 21-400 Łuków ul. Świdrska 12	Stadium: <b>P.B.</b>
Projektował: mgr inż. Sławomir Baran upr. bud. do projektowania bez ograniczeń w specjalności sanitarnej MAZ/0400/PWOS/09	Podpis:	Inwestycja: <b>PRZYŁĄCZA KANALIZACJI                  SANITARNEJ                  W MIEJSCOWOŚCI GOŁASZYN;                  GMINA ŁUKÓW</b>	Data: <b>04.10.2021</b>
Sprawdził: mgr inż. Daniel Baran upr. bud. do projektowania bez ograniczeń w specjalności sanitarnej MAZ/0200/POOS/07		Nazwa rysunku: <b>Plan orientacyjny</b>	Skala: <b>1: 10 000</b>
			Nr rys: <b>I</b>