

PROJEKT

NA MODERNIZACJĘ-PRZEBUDOWĘ DROGI
DOJAZDOWEJ DO GRUNTÓW ROLNYCH
W M. RYŻKI

PRZEKRÓJ NORMALNY

Skala 1:50,1:25


ZAKŁAD USŁUG INŻYNIERYJNYCH		INWESTOR GMINA LUKÓW	
DROPLAN		Adres ul. Świderska 112, 21-400 Luków	
21-400 Luków		Investycja Modernizacja-przebudowa drogi dojazd do gruntów rolnych	
e-mail: droplan@op.pl		Adres Ryżki, dz. nr. 2210, 2096, 2222, 2179	
ul. Świderska 7/5		Obiekt Droga dojazdowa do gruntów rolnych	
tel.: 0-501-064-362		Skala 1:50,1:25	
		Przedmiot PRZEKRÓJ NORMALNY	
Projektant A. Świerczewski LUB/0010/PMB/16			
Opracował K. Świerczewska mgr inż. bud.			
Imię i nazwisko		Nr opr. bud.	Podpis
			Specjalność drogowa
		Data 03.2021	Nr rys.

Prawa autorskie do tego rysunku przysługują Z.U.I. "DROPLAN". Bez jego zgody rysunek nie może być wykorzystywany lub kopiowany.

PRZEKRÓJ NORMALNY


od km 0+000,00 do km 0+895,82
[kilometraż roboczy]

Skala 1:50

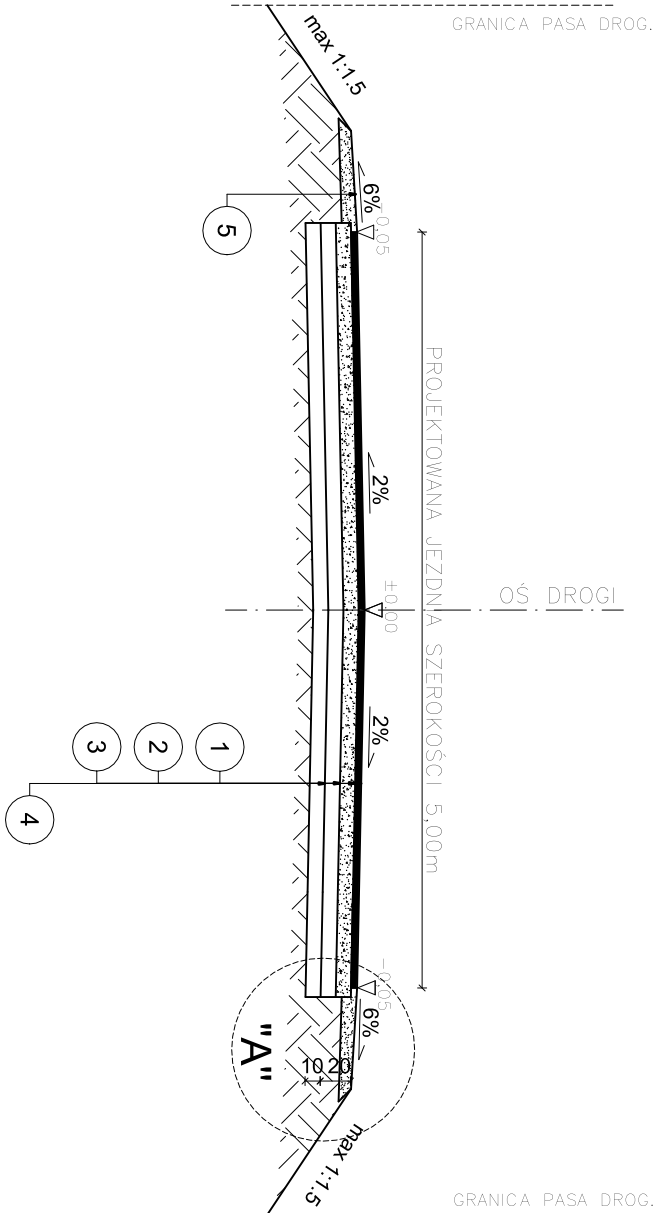

SZCZEGÓŁ "A"

Skala 1:25

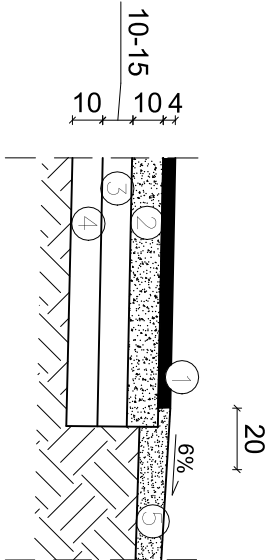

LEGENDA:

1. WARSTWA ŚCIEPANA Z BETONU ASFALTOWEGO gr. 4cm
2. UZUPĘLNIENIE ISTNIEJĄCEJ PODBUDOWY Z KRUSZYWA KAMENNEGO ŁAMANEGO 0-31,5 STAB. MECH. gr. str. 10cm
3. ISTN. WARSTWA Z KR. ŁAMANEGO GR 10-15 CM
4. ISTN. WARSTWA ODSĄCZAJĄCA Z PIASKU (POSPÓLKI) GR 10 CM
5. POBOCZE GRUNTOWE